



ПОРТФОЛИО

УШАКОВА ЕКАТЕРИНА АЛЕКСАНДРОВНА



ГЛАВНЫЙ АРХИТЕКТОР ПРОЕКТА



АВТОБИОГРАФИЧЕСКАЯ СПРАВКА

ОБРАЗОВАНИЕ

Высшее 1999-2005 НИУ ЮУрГУ (Челябинск)
факультет Архитектурный
кафедра Архитектуры
форма очная

2013 ЮУрГУ (Челябинск)
Проектирование зданий и сооружений

2018 Учебный центр «Инжстройпроект»
(Челябинск)
Организация подготовки проектной
документации

2023 ООО "ЮЖУРАЛЭКСПЕРТ"
Главный архитектор проекта (специалист по
организации архитектурно-строительного
проектирования) (7 уровень квалификации)

КАРЬЕРА

03.2005-10.2008 ООО СК «Новострой инжиниринг»
Архитектор

11.2008-06.2009 ЗАО СК «Западный луч» (ЗАО «ЕСК»)
Архитектор

06.2010-03.2020 ООО ПКФ «Символ»

06.2010-01.2012 **Архитектор**

01.2012-03.2020 **Главный архитектор проекта**

07.2017-03.2020 **Начальник проектного отдела**

03.2020-03.2022 ОАО «Челябгипромет»

Главный специалист по экспертизе и нормоконтролю

03.2022-10.2022 ООО «Альтек-проектирование» **ГАП**

10.2022-05.2023 ООО «Синай» **Ведущий архитектор**

05.2023-06.2024 ИП **Главный архитектор проекта**

07.2024 - настоящее время ООО «ВитПроект»

Главный архитектор

ПЕРЕЧЕНЬ ОБЪЕКТОВ

2005 - РЕКОНСТРУКЦИЯ Б/О «ЛЕСНАЯ СКАЗКА» НА 300 МЕСТ (II ОЧЕРЕДЬ). РЕКОНСТРУКЦИЯ СТОЛОВОЙ. ЧЕЛЯБИНСКАЯ ОБЛАСТЬ ЕТКУЛЬСКИЙ РАЙОН - РАБОЧАЯ ДОКУМЕНТАЦИЯ (АР). ПОСТРОЕН

2009 - МЕДИЦИНСКИЙ СТАЦИОНАР ООО МЕДИЦИНСКИЙ ЦЕНТР «ЛОТОС». ЧЕЛЯБИНСК УНИВЕРСИТЕТСКАЯ НАБЕРЕЖНАЯ - ЭСКИЗНЫЙ ПРОЕКТ

2010 - АДМИНИСТРАТИВНО-ЖИЛОЙ КОМПЛЕКС. ЧЕЛЯБИНСКАЯ ОБЛАСТЬ СОСНОВСКИЙ РАЙОН ПОС. САРГАЗЫ - ЭСКИЗНЫЙ ПРОЕКТ. ПРОЕКТНАЯ ДОКУМЕНТАЦИЯ (АР, ПЗУ). РАБОЧАЯ ДОКУМЕНТАЦИЯ (АР, ГП). ПОСТРОЕН

2014 - ТЕХНИЧЕСКОЕ ПЕРЕВООРУЖЕНИЕ МОДУЛЬНОГО БЕТОНО-РАСТВОРОСМЕСИТЕЛЬНОГО ЗАВОДА. ЧЕЛЯБИНСКАЯ ОБЛАСТЬ П. ФЕДОРОВКА ВОДРЕМ 40, 20 - ЭСКИЗНЫЙ ПРОЕКТ. ПРОЕКТНАЯ ДОКУМЕНТАЦИЯ (АР, ПЗ). РАБОЧАЯ ДОКУМЕНТАЦИЯ (АР). ПОСТРОЕН

2015 - АДМИНИСТРАТИВНО-ОФИСНОЕ ЗДАНИЕ С ХУДОЖЕСТВЕННОЙ МАСТЕРСКОЙ И ВСТРОЕННЫМ ГАРАЖОМ. ЧЕЛЯБИНСК ЦЕНТРАЛЬНЫЙ РАЙОН УЛ. СОВЕТСКАЯ 11 - ЭСКИЗНЫЙ ПРОЕКТ. ПРОЕКТНАЯ ДОКУМЕНТАЦИЯ (АР). РАБОЧАЯ ДОКУМЕНТАЦИЯ. (АР). СТРОИТСЯ

2017 - ЖИЛОЙ ДОМ №11 ПО УЛ. ОМСКАЯ. ЧЕЛЯБИНСК СОВЕТСКИЙ РАЙОН - ЭСКИЗНЫЙ ПРОЕКТ. ПРОЕКТНАЯ ДОКУМЕНТАЦИЯ (АР, ПЗУ). РАБОЧАЯ ДОКУМЕНТАЦИЯ (АР, ГП). ПОСТРОЕН

2018 - 16-ТИ ЭТАЖНЫЙ ЖИЛОЙ ДОМ №12/5 СО ВСТРОЕННЫМИ ПОМЕЩЕНИЯМИ ОБЩЕСТВЕННОГО НАЗНАЧЕНИЯ И АВТОСТОЯНКОЙ В КВАРТАЛЕ ПО УЛ. ШАУМЯНА-КУРЧАТОВА-ЦЕХОВАЯ. ЧЕЛЯБИНСК СОВЕТСКИЙ РАЙОН - ФАСАД. ЭСКИЗНЫЙ ПРОЕКТ. ПРОЕКТНАЯ ДОКУМЕНТАЦИЯ (АР, ПЗУ, ПБ). РАБОЧАЯ ДОКУМЕНТАЦИЯ (АР, ГП). ПОСТРОЕН

2017-2019 - РЕКОНСТРУКЦИЯ ОБЪЕКТА НЕЗАВЕРШЕННОГО СТРОИТЕЛЬСТВА ПОД МНОГОФУНКЦИОНАЛЬНЫЙ ЦЕНТР. ЧЕЛЯБИНСК ЦЕНТРАЛЬНЫЙ РАЙОН УЛ. КУРЧАТОВА 28 - ДПТ (ПРОЕКТ ПЛАНИРОВКИ). ФАСАД. ЭСКИЗНЫЙ ПРОЕКТ. ПРОЕКТНАЯ ДОКУМЕНТАЦИЯ (АР, ПЗУ, ПБ). РАБОЧАЯ ДОКУМЕНТАЦИЯ (АР, ГП). ПОСТРОЕН

2019 - АДМИНИСТРАТИВНОЕ ЗДАНИЕ УПРАВЛЕНИЯ АЭРОПОРТА. ЧЕЛЯБИНСК МЕТАЛЛУРГИЧЕСКИЙ РАЙОН АЭРОПОРТ - РЕКОНСТРУКЦИЯ. ЭСКИЗНЫЙ ПРОЕКТ. ПРОЕКТНАЯ ДОКУМЕНТАЦИЯ (АР, ПЗУ, ПБ). РАБОЧАЯ ДОКУМЕНТАЦИЯ (АР, ГП). ПОСТРОЕН

11.2008 - 06.2009


ЗАО СК «ЗАПАДНЫЙ ЛУЧ» (ЗАО «ЕСК»)

АРХИТЕКТОР

2009 - МЕДИЦИНСКИЙ СТАЦИОНАР ООО МЕДИЦИНСКИЙ ЦЕНТР «ЛОТОС». ЧЕЛЯБИНСК
УНИВЕРСИТЕТСКАЯ НАБЕРЕЖНАЯ - ЭСКИЗНЫЙ ПРОЕКТ



3D визуализация Ильин Геннадий

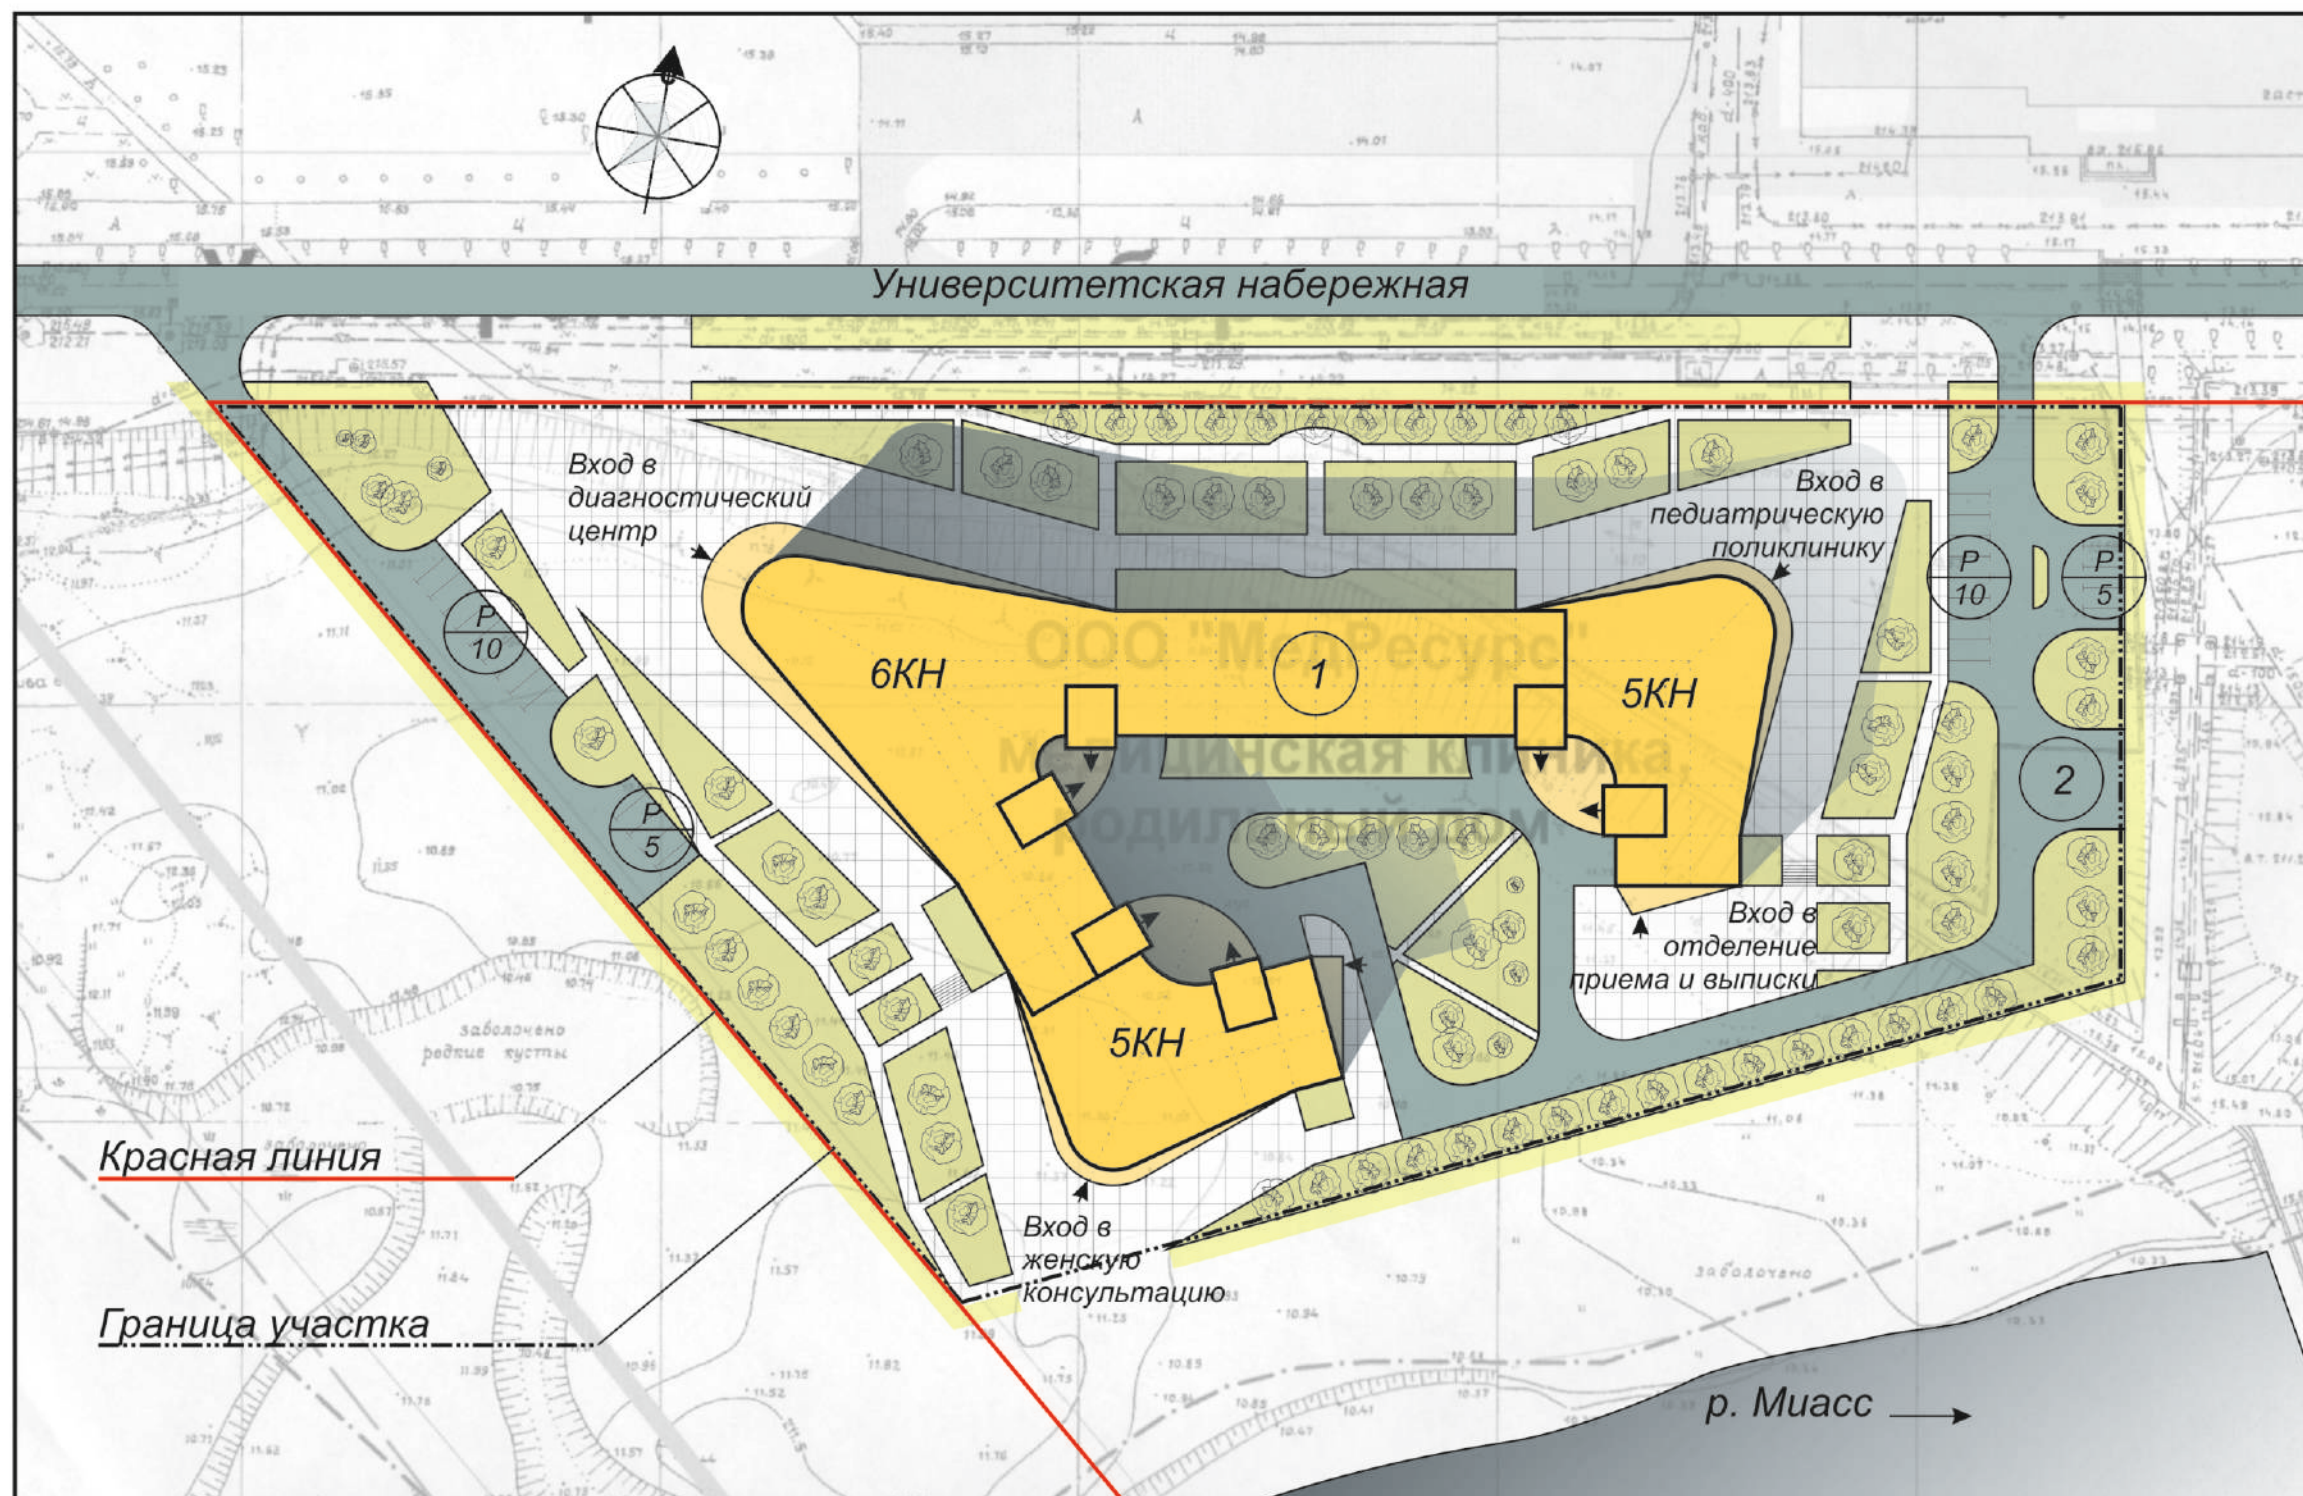



06.2010 - 01.2012

ООО ПКФ «СИМВОЛ»


АРХИТЕКТОР

2010 - АДМИНИСТРАТИВНО-ЖИЛОЙ КОМПЛЕКС. ЧЕЛЯБИНСКАЯ ОБЛАСТЬ СОСНОВСКИЙ РАЙОН
ПОС. САРГАЗЫ - ЭСКИЗНЫЙ ПРОЕКТ. ПРОЕКТНАЯ ДОКУМЕНТАЦИЯ (АР, ПЗУ).
РАБОЧАЯ ДОКУМЕНТАЦИЯ (АР, ГП). ПОСТРОЕН



06.2010 - 01.2012
ООО ПКФ «СИМВОЛ»
АРХИТЕКТОР

**2010-2012 - ЖИЛОЙ ПРИСТРОЙ С НЕЖИЛЫМИ ПОМЕЩЕНИЯМИ НА ПЕРВОМ ЭТАЖЕ
К ДОМАМ № 97-99-101-103 ПО УЛ. ДЗЕРЖИНСКОГО
ВАРИАНТ ЦВЕТОВОГО РЕШЕНИЯ ФАСАДОВ**

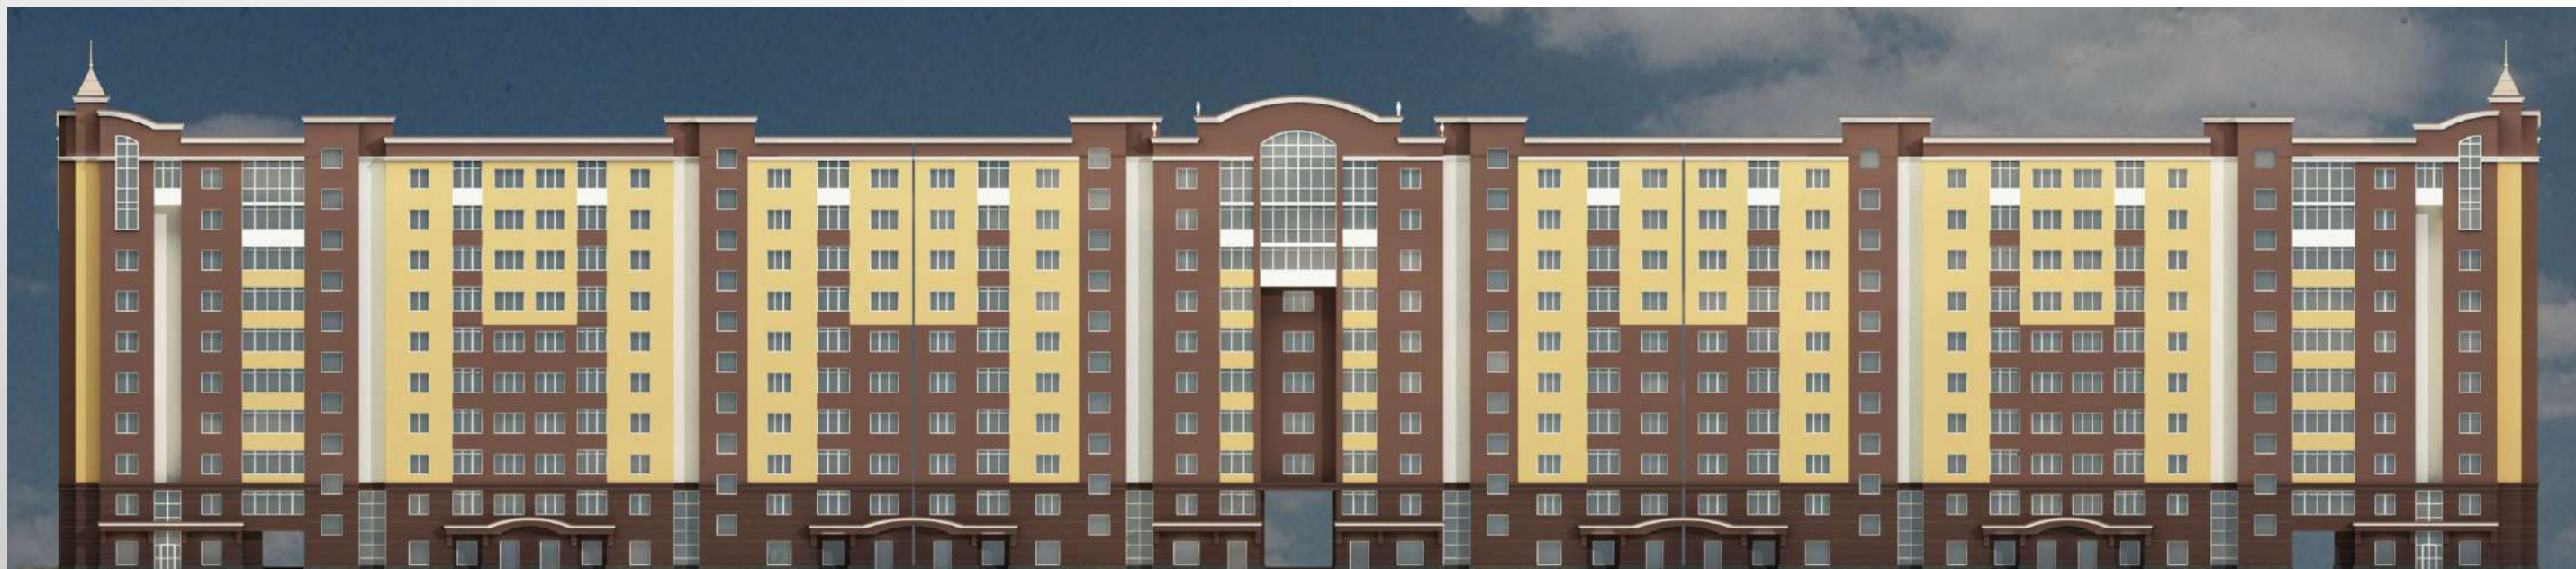

01.2012 - 03.2020

ООО ПКФ «СИМВОЛ»


ГЛАВНЫЙ АРХИТЕКТОР ПРОЕКТА


2015 - АДМИНИСТРАТИВНО-ОФИСНОЕ ЗДАНИЕ С ХУДОЖЕСТВЕННОЙ МАСТЕРСКОЙ И ВСТРОЕННЫМ ГАРАЖОМ. ЧЕЛЯБИНСК ЦЕНТРАЛЬНЫЙ РАЙОН УЛ. СОВЕТСКАЯ 11 - ЭСКИЗНЫЙ ПРОЕКТ. ПРОЕКТНАЯ ДОКУМЕНТАЦИЯ (АР). РАБОЧАЯ ДОКУМЕНТАЦИЯ (АР). СТРОИТСЯ




Перспектива

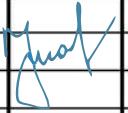

						32 - 07 - 2015 - ЭП			
						г. Челябинск, Центральный район, ул. Советская, 11			
Изм.	Кол.уч.	Лист	№ док.	Подпись	Дата	Административно-офисное здание с художественной мастерской и встроенным гаражом	Стадия	Лист	Листов
ГАП		Ушакова			07.15		ЭП	8	
Разработ.		Ушакова			07.15				
Перспектива									

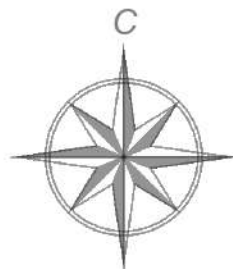

План 2 этажа

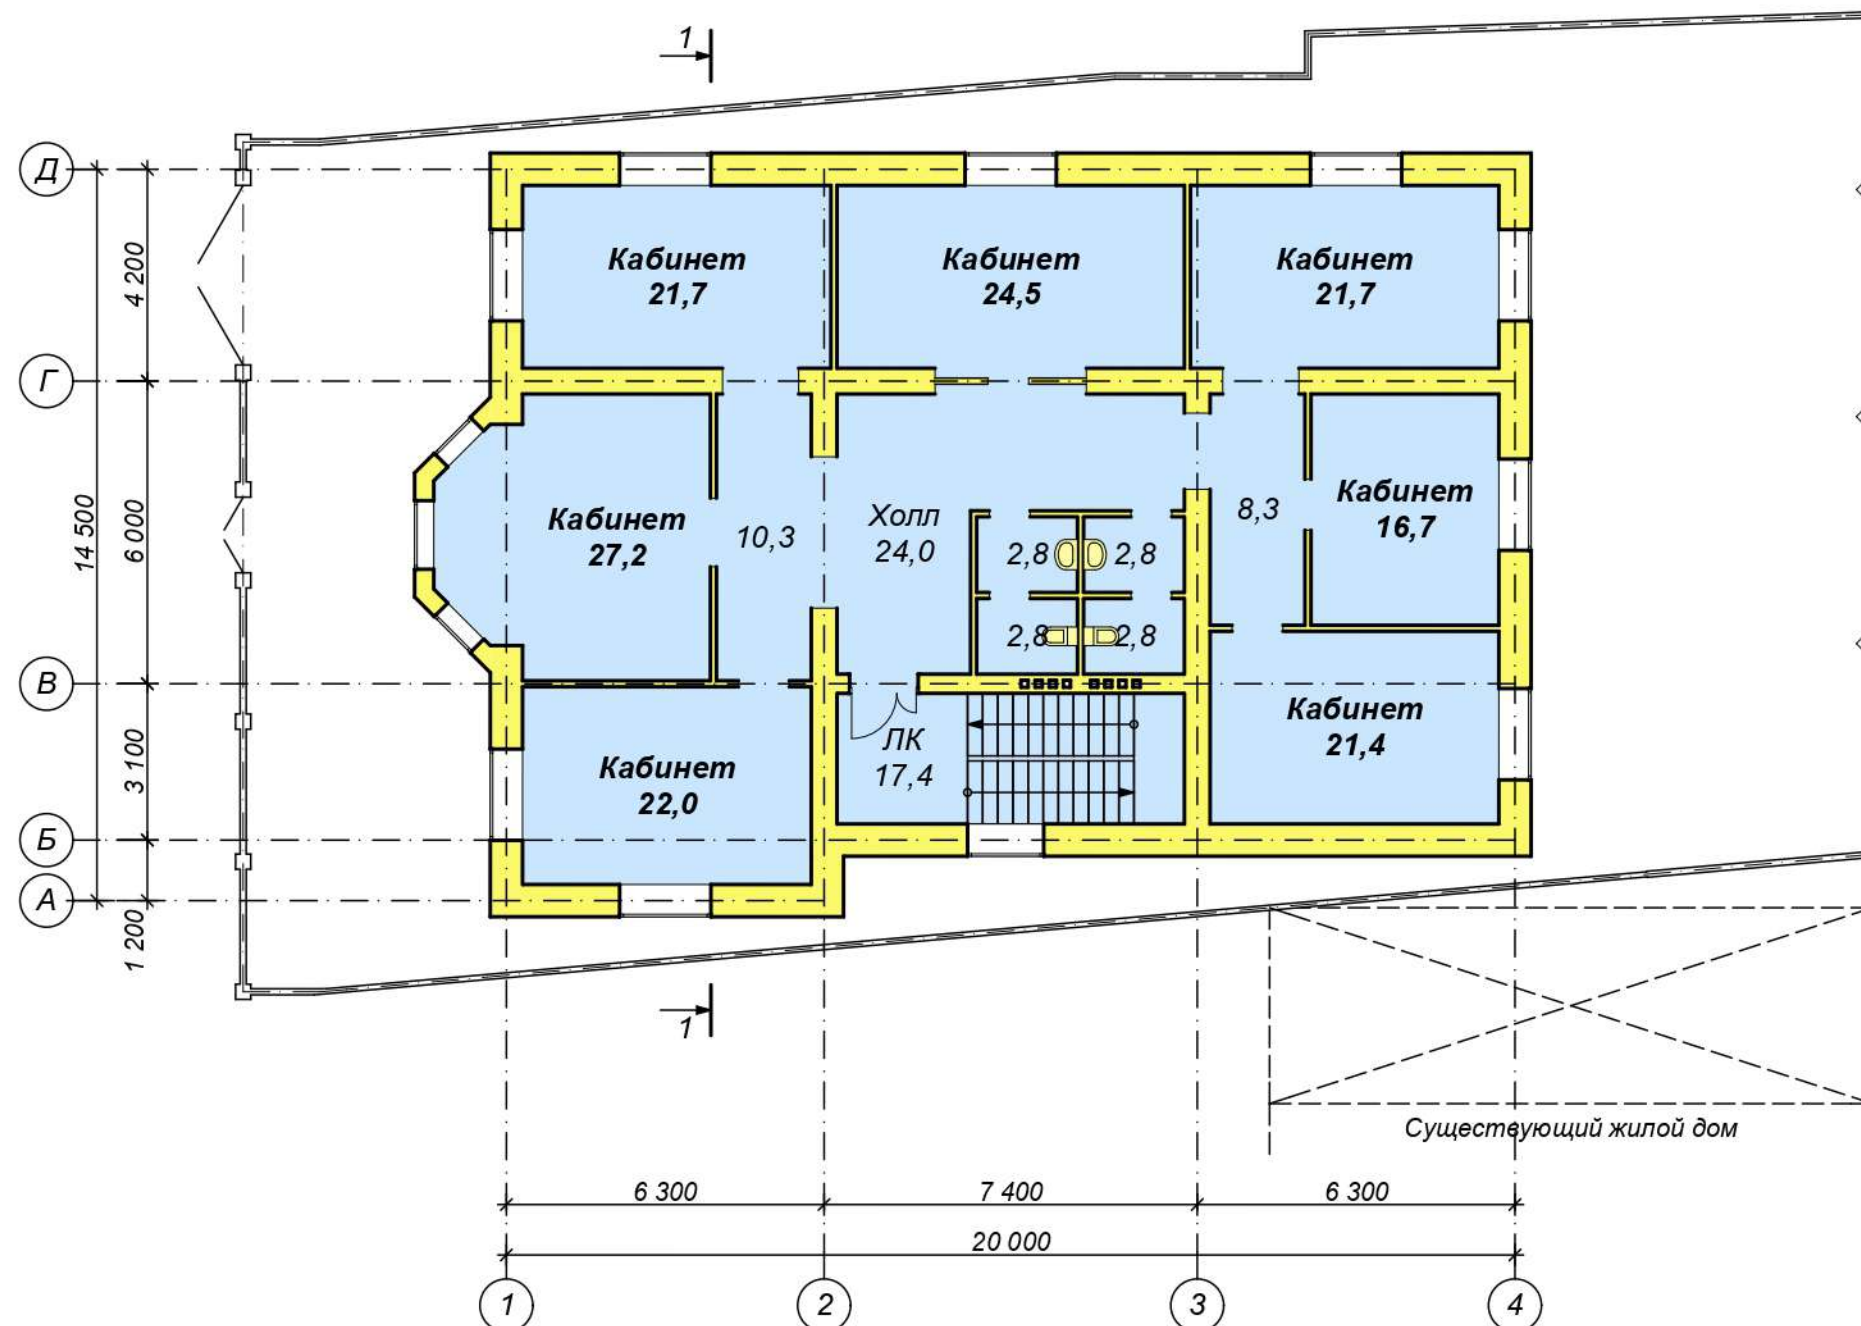

Общая площадь этажа 226,4 м²
 Полезная площадь 209,0 м²
 Расчетная площадь 166,4 м²

						32 - 07 - 2015 - ЭП					
						г. Челябинск, Центральный район, ул. Советская, 11					
Изм.	Кол.уч.	Лист	№ док.	Подпись	Дата	Административно-офисное здание с художественной мастерской и встроенным гаражом			Стадия	Лист	Листов
ГАП		Ушакова			07.15				ЭП	6	
Разработ.		Ушакова			07.15						
						План 2 этажа					

01.2012 - 03.2020
ООО ПКФ «СИМВОЛ»
ГЛАВНЫЙ АРХИТЕКТОР ПРОЕКТА

**2015-2016 - ЖИЛОЙ ДОМ С ПОМЕЩЕНИЯМИ КОММУНАЛЬНО-БЫТОВОГО ОБСЛУЖИВАНИЯ И
ПОДЗЕМНОЙ АВТОСТОЯНКОЙ ПО АДРЕСУ: ЧЕЛЯБИНСК СОВЕТСКИЙ РАЙОН УЛ. ЕЛЬКИНА 88А
ВАРИАНТ ЦВЕТОВОГО РЕШЕНИЯ ФАСАДОВ**



01.2012 - 03.2020
ООО ПКФ «СИМВОЛ»
ГЛАВНЫЙ АРХИТЕКТОР ПРОЕКТА

2017 - ПУНКТ РЕГИСТРАЦИИ ТРАНСПОРТНЫХ СРЕДСТВ - ЭСКИЗНЫЙ ПРОЕКТ



01.2012 - 03.2020
ООО ПКФ «СИМВОЛ»
ГЛАВНЫЙ АРХИТЕКТОР ПРОЕКТА

**2017 - ЖИЛОЙ ДОМ №11 ПО УЛ. ОМСКАЯ. ЧЕЛЯБИНСК СОВЕТСКИЙ РАЙОН - ЭСКИЗНЫЙ ПРОЕКТ.
ПРОЕКТНАЯ ДОКУМЕНТАЦИЯ (АР, ПЗУ). РАБОЧАЯ ДОКУМЕНТАЦИЯ (АР, ГП). ПОСТРОЕН**



Условные обозначения

- Граница участка проектирования согласно градостроительному плану земельного участка
- Граница благоустройства
- Проектируемые здания и сооружения
- Существующие здания и сооружения
- Сносимые здания и сооружения
- Зеленые насаждения
- Тротуары, площадки
- Дороги, проезды, автостоянки
- Охранные зоны электросетевого хозяйства



Ведомость жилых и общественных зданий и сооружений

Номер на плане	Наименование и обозначение	Этажность	Количество			Площадь, м2				Строительный объем, м3	
			зданий	квартир		застройки		общая нормируемая		здания	всего
				зда- ния	все- го	зда- ния	всего	зда- ния	всего		
	Жилой дом №11	10	1	117	117	969,65	969,65	7598,2	7598,2	31865	31865
	в том числе:										
1	1 этап стр-ва (в осях 3-5)	10	1	78	78	665,65	665,65	5229,2	5229,2	21874	21874
2	2 этап стр-ва (в осях 1-2)	10	1	39	39	304,0	304,0	2369,0	2369,0	9991	9991

Ведомость проездов, тротуаров, дорожек и площадок

Поз.	Наименование	Тип	Площадь покрытия, м2	Примечание
1	Тротуар (асфальтобетон)	1	639,06	
2	Тротуар (песчано-гравийная смесь)	3	294,23	
3	Автостоянка (асфальтобетон)	2	384,25	
4	Проезд (асфальтобетон)	2	915,22	
5	Детская площадка (песчано-гравийная смесь)	3	286,20	
Итого			2518,96	

Ведомость элементов озеленения

Поз.	Наименование породы или вида насаждения	Возраст, лет	Кол.	Примечание
1	Клен	-	9	Саженец
2	Липа	-	4	Саженец
3	Рябина	-	7	Саженец
4	Ель	-	6	Саженец
5	Газон	-	1162,87	м2

Ведомость малых архитектурных форм и переносных изделий

Поз.	Обозначение	Наименование	Кол.	Примечание
1		Скамья	4	шт.
2		Урна	6	шт.
3		Детский игровой комплекс	1	шт.
4		Песочница	1	шт.
5		Качели	2	шт.
6		Качели-балансир	1	шт.
7		Фонарь освещения	11	шт.


1. Система высот Балтийская.
2. Система координат городская.

46 - 06 - 2017 - ПЗУ

г. Челябинск, Советский район

Изм.	Кол. уч.	Лист	№ док.	Подпись	Дата			
Нач. отд.	Ушакова	06.17				Жилой дом №11 по ул. Омская	Стадия	Лист
ГИП	Савельев	06.17					П	2
ГАП	Ушакова	06.17						
Разработ.	Ушакова	06.17						
Проверил	Савельев	06.17						
Н.контр.	Никитенкова	06.17				Схема планировочной организации земельного участка		

1 очередь строительства.
План 1 этажа

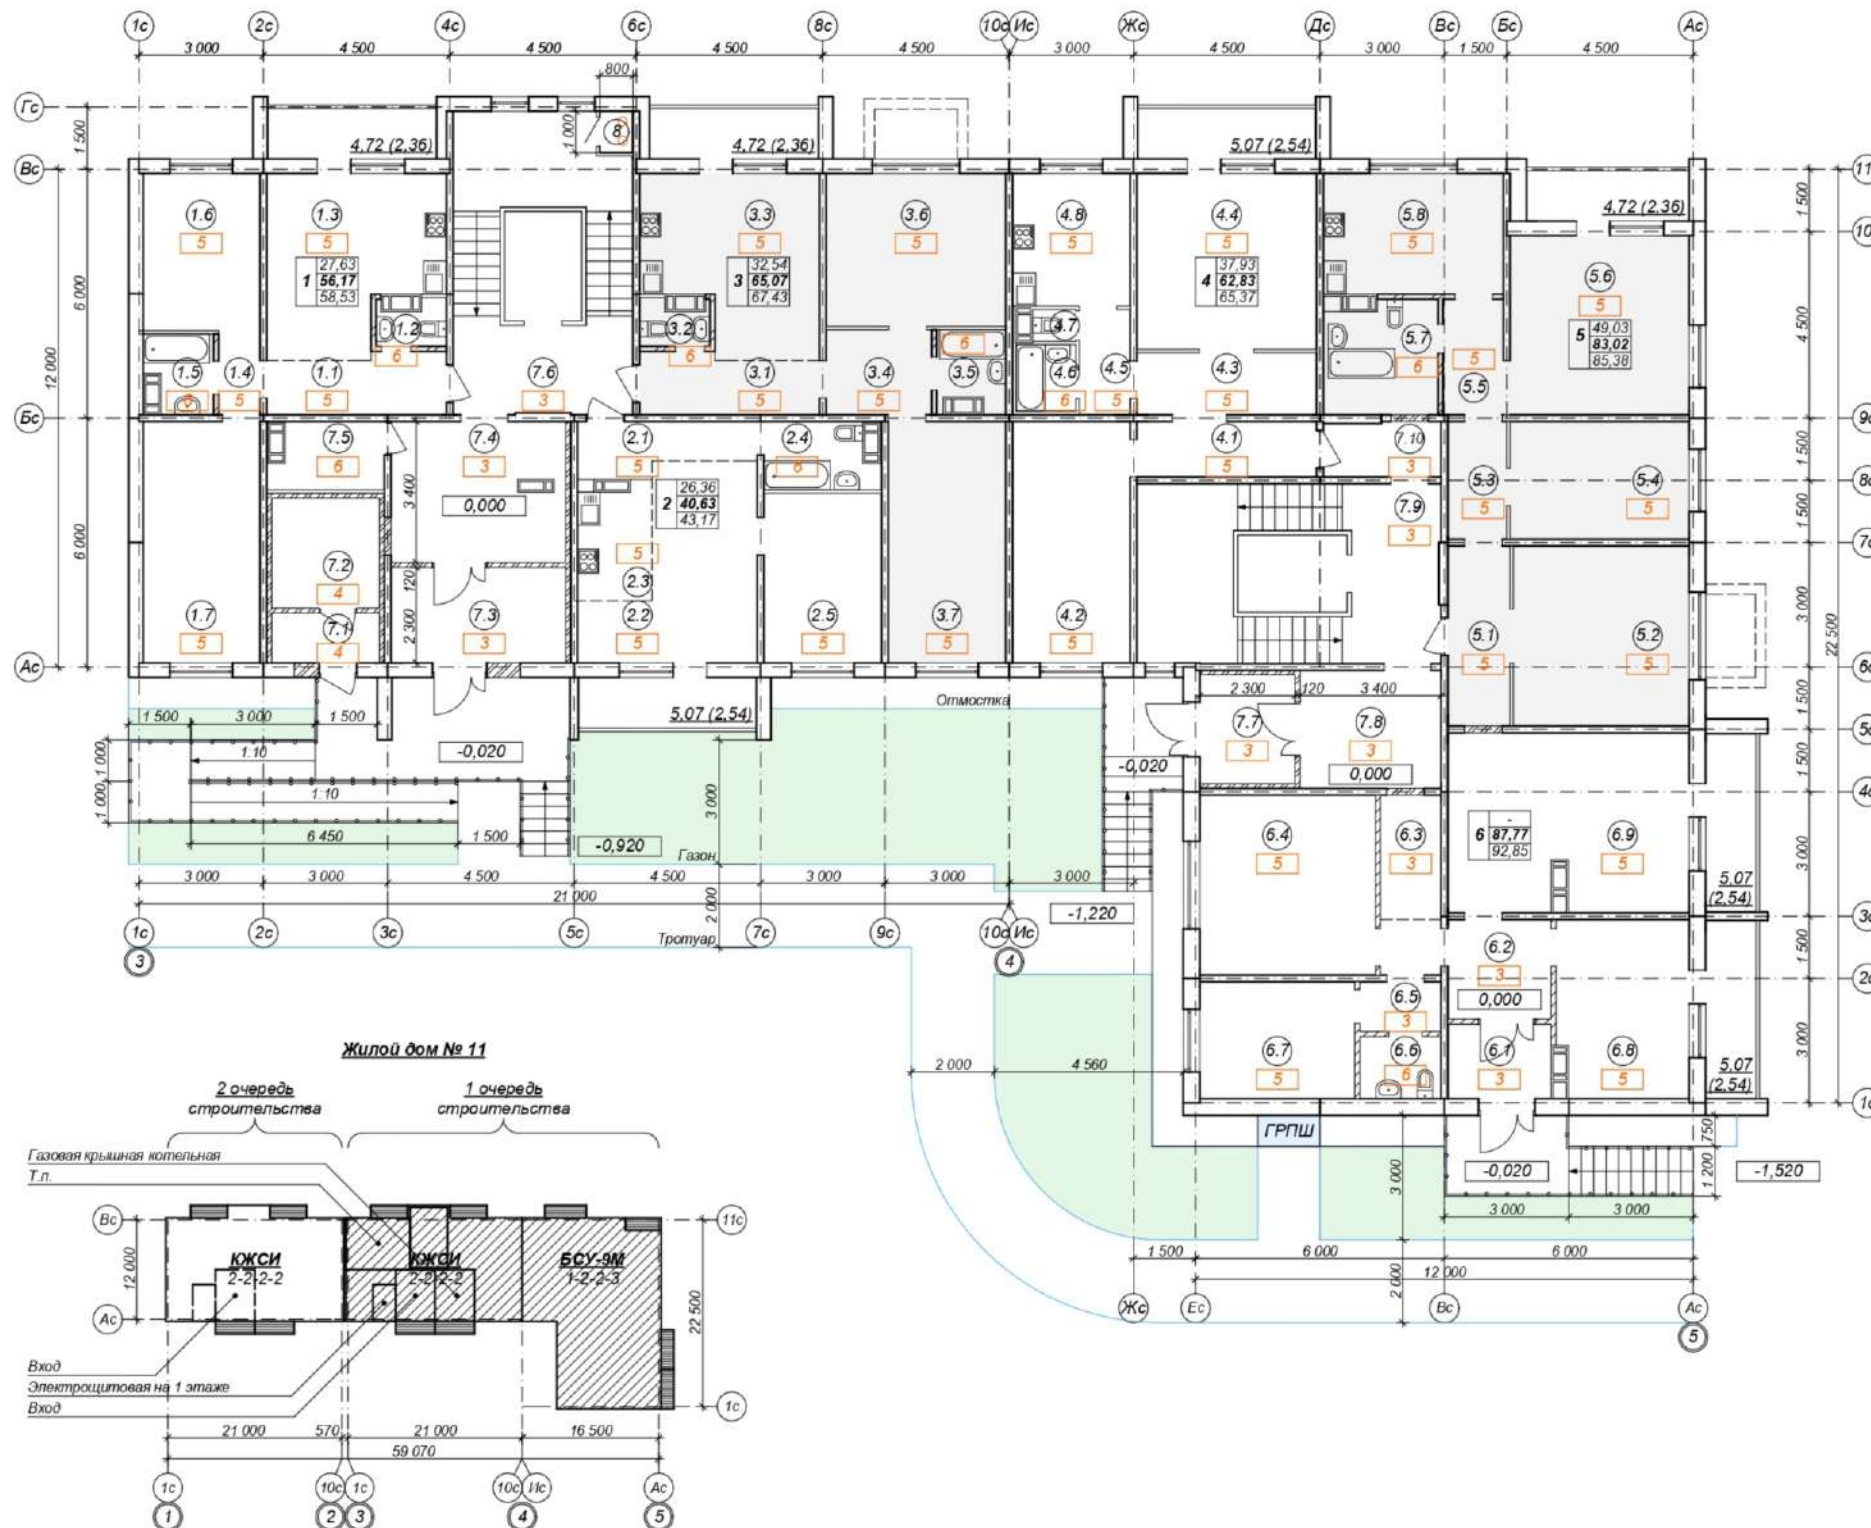

Экспликация помещений

Номер помещения	Наименование	Площадь, м2	Кат. помещения	Номер помещения	Наименование	Площадь, м2	Кат. помещения
1	Двухкомнатная квартира	56,17		5	Трехкомнатная квартира	83,02	
1.1	Передняя	6,34		5.1	Прихожая	6,51	
1.2	Санузел	1,56		5.2	Гостиная	18,40	
1.3	Кухня-Столовая	16,38		5.3	Коридор	3,86	
1.4	Коридор	1,56		5.4	Спальня	11,98	
1.5	Ванная	2,70		5.5	Коридор	3,88	
1.6	Спальня	11,22		5.6	Спальня	18,65	
1.7	Общая комната	16,41		5.7	Ванная	7,12	
2	Двухкомнатная квартира (студия)	40,63		5.8	Кухня	12,62	
2.1	Передняя	5,12		6	Встроенное помещение общ. назначения	87,77	
2.2	Гостиная	14,75		6.1	Тамбур	4,31	
2.3	Кухня-ниша	5,00		6.2	Холл	5,78	
2.4	Ванная	4,15		6.3	Коридор	6,51	
2.5	Спальня	11,61		6.4	Кабинет	18,40	
3	Двухкомнатная квартира	65,07		6.5	Коридор	2,23	
3.1	Передняя	6,34		6.6	Санузел	2,80	
3.2	Санузел	1,56		6.7	Кабинет	10,29	
3.3	Кухня-Столовая	16,38		6.8	Кабинет	13,18	
3.4	Коридор	5,36		6.9	Кабинет	24,27	
3.5	Ванная	2,89		7	Общедомовые помещения	105,46	
3.6	Общая комната	16,01		7.1	Тамбур электрощитовой	2,97	
3.7	Спальня	16,53		7.2	Электрощитовая	6,68	
4	Двухкомнатная квартира	62,83		7.3	Тамбур	9,45	
4.1	Прихожая	5,81		7.4	Тамбур	13,78	
4.2	Спальня	16,53		7.5	Комната уборочного инвентаря	4,05	
4.3	Коридор	6,51		7.6	Лестничная клетка	24,36	
4.4	Гостиная	18,40		7.7	Тамбур	5,83	
4.5	Коридор	3,27		7.8	Тамбур	9,41	
4.6	Ванная	2,60		7.9	Лестничная клетка	25,36	
4.7	Санузел	1,00		7.10	Коридор	3,57	
4.8	Кухня	8,71		8	Встроенный шкаф для коммуникаций	0,80	
					(теплотрасса)		

* Категория по взрывопожарной и пожарной безопасности

Условные обозначения:

- 1 Номер помещения
- 1 Тип пола
- Полнотелый кирпич

46 - 06 - 2017 - АР					
г. Челябинск, Советский район					
Изм.	Коп. ун.	Лист	№ док.	Подпись	Дата
Нач. отд.	Ушакова				06.17
ГИП	Савельев				06.17
ГАП	Ушакова				06.17
Разработ.	Ушакова				06.17
Проверил	Савельев				06.17
Н.контр.	Никитенко				06.17
Жилой дом № 11 по ул. Омская				Стадия	Лист
1 очередь строительства. План 1 этажа				П	4
СИМВОЛ ПРОЕКТ					

Вид 1



						48 - 12 - 2017 - ЭП			
						г. Челябинск, Советский район			
Изм.	Кол.уч	Лист	№ док	Подпись	Дата				
ГАП		Ушакова			12.17	Жилой дом № 12 по ул. Омская			Стадия ЭП
Разраб.		Ушакова			12.17				Лист 4
						Перспектива. Вид 1			Листов
						</			

Фасад в осях 5 - 1



Ведомость отделки фасада

Поз.	Элемент фасада	Вид отделки	Цвет	Примечание
1	Стены	ж/б панель, окраска	бежевый	
		ж/б панель, декор. окраска	коричневый	
		ж/б панель, декор. штукатурка	серый	
2	Окна	ПВХ профиль	белый	
3	Остекление лоджий	Алюминиевый профиль	белый	
4	Вент. решетки	металлические	белый	

Установка внешних блоков кондиционеров внутри лоджий, что облегчает их сервисное обслуживание. Для правильного функционирования наружных блоков предусмотрено:

1. Централизованное удаление конденсата.
2. Установка жалюзийных решеток для обеспечения постоянного притока воздуха.

						46 - 06 - 2017 - AP			
						г. Челябинск, Советский район			
Изм.	Кол. уч.	Лист	№ док.	Подпись	Дата				
ГАП		Ушакова			12.17	Жилой дом № 11 по ул. Омская	Стадия	Лист	Листов
							П	8	
Разработ.		Ушакова			12.17	Фасад в осях 5 - 1			

01.2012 - 03.2020

ООО ПКФ «СИМВОЛ»

ГЛАВНЫЙ АРХИТЕКТОР ПРОЕКТА

2018 - 16-ТИ ЭТАЖНЫЙ ЖИЛОЙ ДОМ №12/5 СО ВСТРОЕННЫМИ ПОМЕЩЕНИЯМИ ОБЩЕСТВЕННОГО НАЗНАЧЕНИЯ И АВТОСТОЯНКОЙ В КВАРТАЛЕ ПО УЛ. ШАУМЯНА-КУРЧАТОВА-ЦЕХОВАЯ. ЧЕЛЯБИНСК
СОВЕТСКИЙ РАЙОН - ФАСАД. ЭСКИЗНЫЙ ПРОЕКТ. ПРОЕКТНАЯ ДОКУМЕНТАЦИЯ (АР, ПЗУ, ПБ). РАБОЧАЯ ДОКУМЕНТАЦИЯ (АР, ГП). ПОСТРОЕН



Перспектива



Жилой дом № 12/4

Жилой дом № 12/5

Жилой дом № 12/6

Жилой дом № 12/2

						41 - 02 - 2017 - ЭП			
						г. Челябинск, Советский район			
Изм.	Кол.уч.	Лист	№ док.	Подпись	Дата				
						16-ти этажный жилой дом №12/5 со встроенными помещениями общественного назначения и автостоянкой в квартале по ул. Шаумяна-Курчатова-Цеховая	Стадия	Лист	Листов
ГАП		Ушакова			05.18		ЭП	3	
Разработ.		Ушакова			05.18	Перспектива			

Ведомость отделки фасадов

Поз.	Элемент фасада	Вид отделки	Цвет	Примечание
1	Цоколь	Керамогранит полированный		RAL 7009
2	Фасад	Керамогранит полированный		RAL 8024
		Керамогранит полированный		RAL 1015
		Керамогранит полированный		RAL 9016
4	Лоджии			
	Торцы лоджий	Декоративная штукатурка		RAL 9016
	Остекление лоджий	Алюминиевый профиль		RAL 8024
5	Окна	ПВХ профиль		RAL 8024
6	Декоративные пояса	Алюкобонд		RAL 9016
		Алюкобонд		RAL 1015
7	Объемные буквы	ПВХ, не световые		RAL 9016


Жалюзийная решетка
RAL 8024



Установка внешних блоков кондиционеров предусмотрена внутри лоджий, что облегчает их сервисное обслуживание.

Для правильного функционирования наружных блоков кондиционеров предусмотрена установка жалюзийных решеток для обеспечения постоянного притока воздуха.

41 - 02 - 2017 - ЭП					
г. Челябинск, Советский район					
Изм.	Кол.уч.	Лист	№ док.	Подпись	Дата
ГАП	Ушакова		05.18		
Разраб.	Ушакова		05.18		
16-ти этажный жилой дом №12/5 со встроенными помещениями общественного назначения и автостоянкой в квартале по ул. Шаумяна-Курчатова-Цеховая				Стадия	Лист
Цветовое решение фасада				ЭП	4
				ЛИСТОВ	

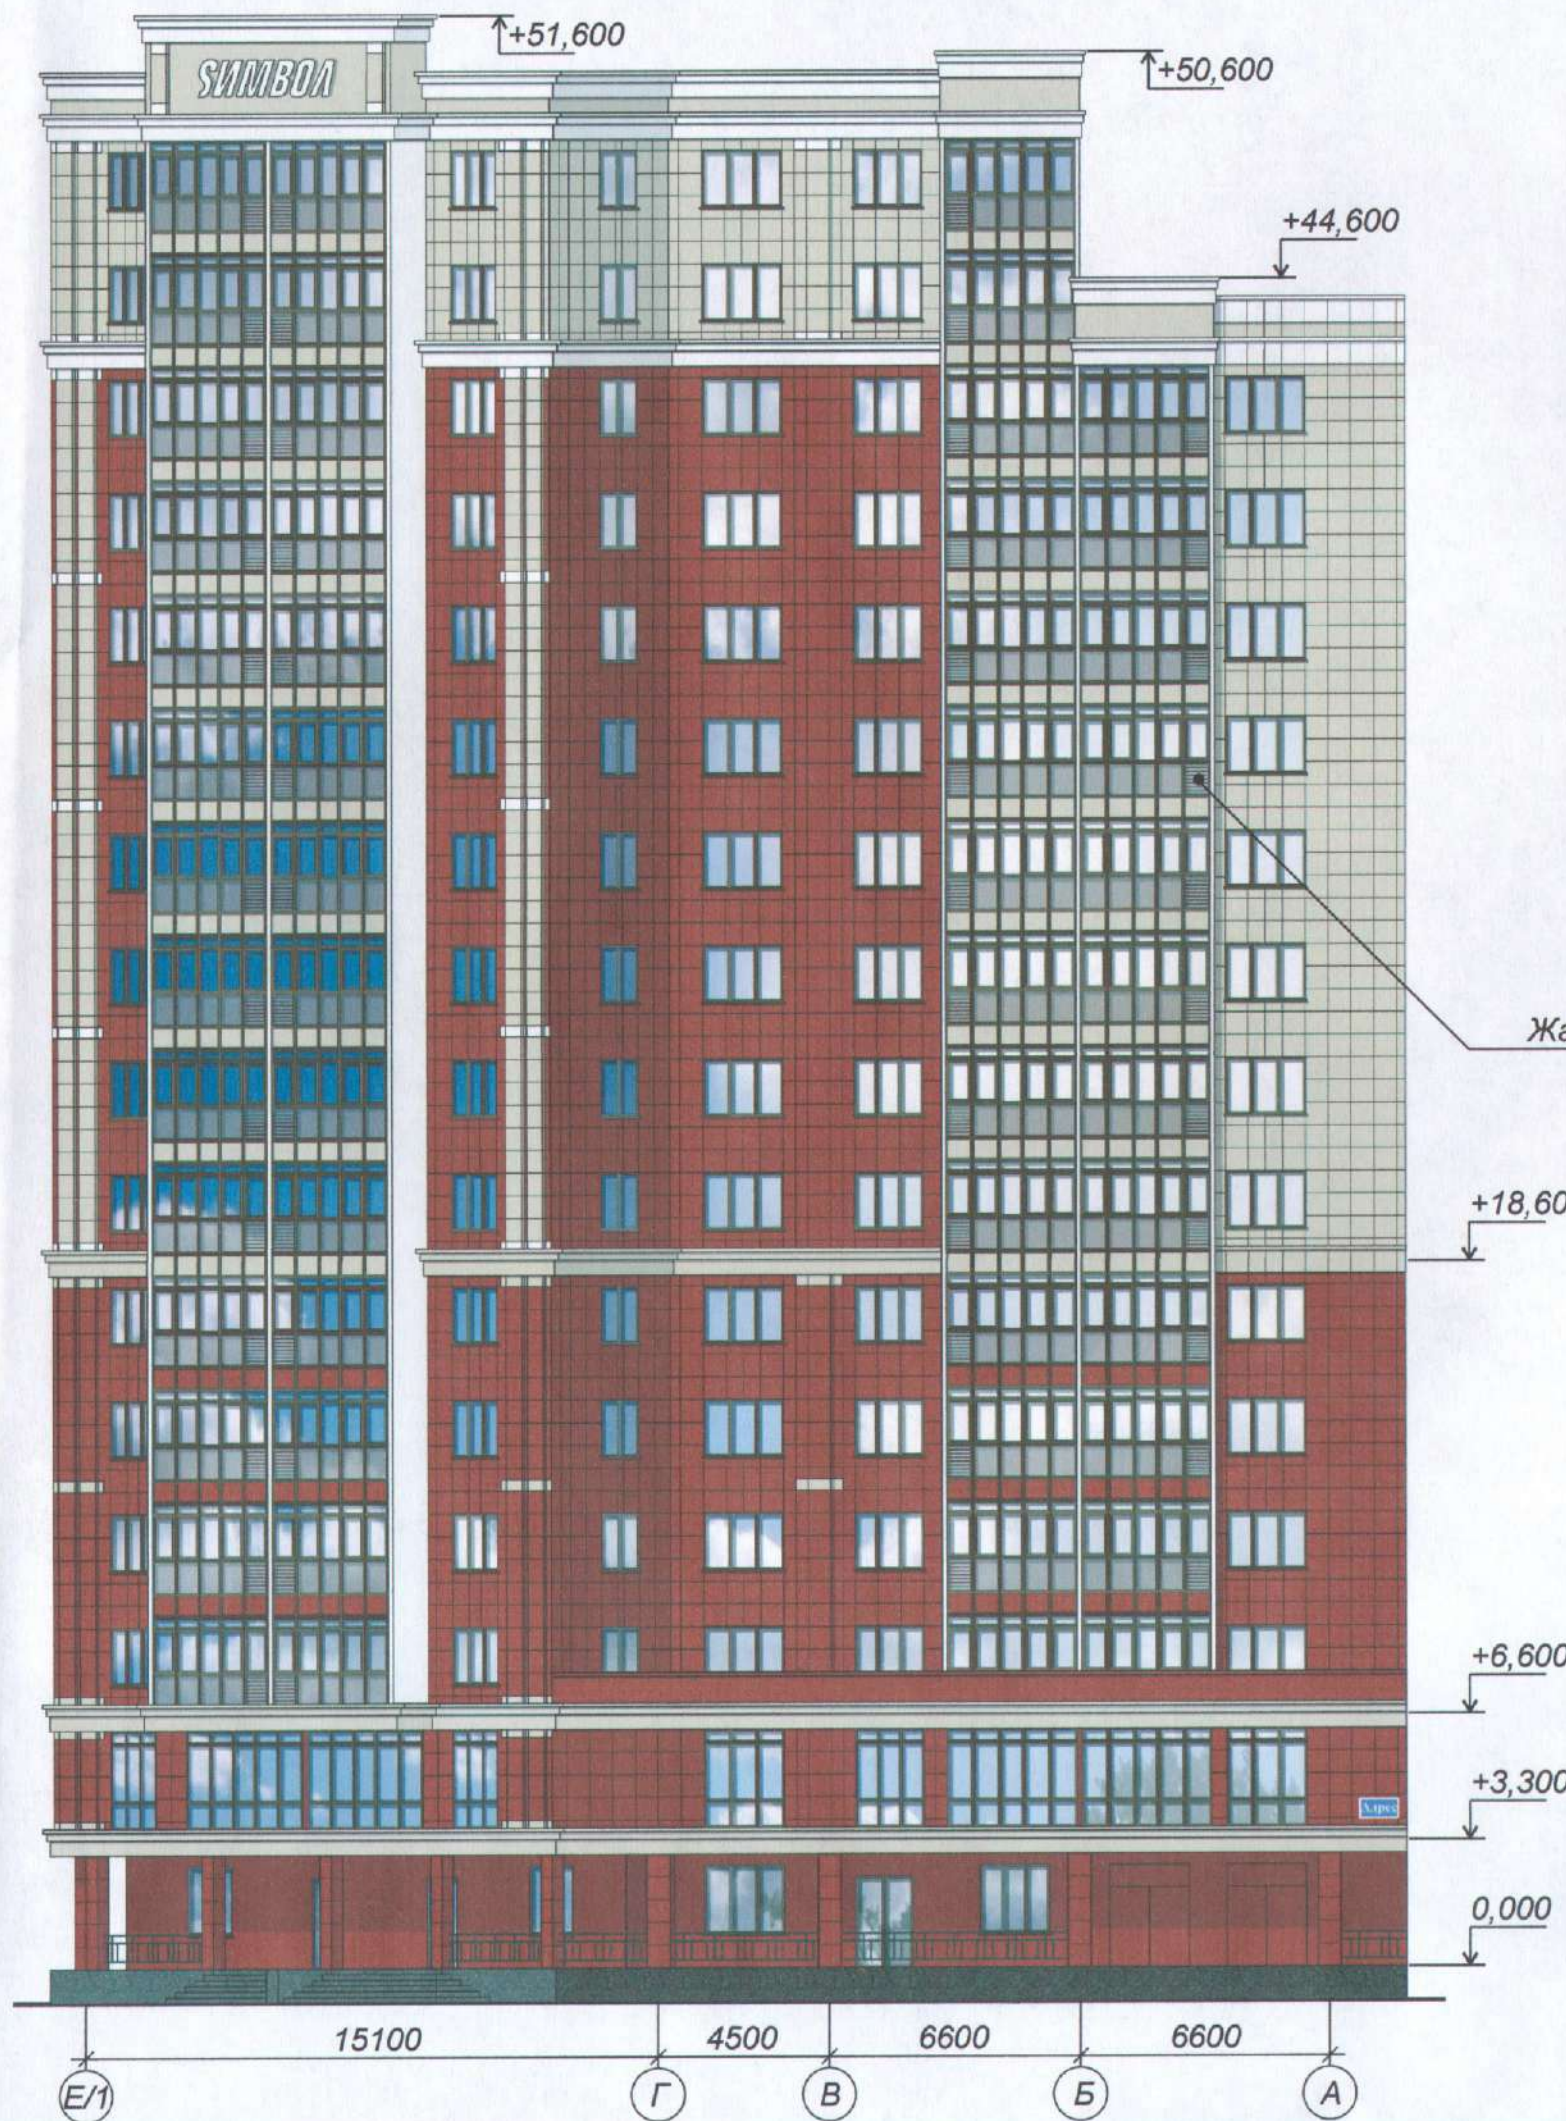

07.2017 - 03.2020

ООО ПКФ «СИМВОЛ»

ГАП / НАЧАЛЬНИК ПРОЕКТНОГО ОТДЕЛА

2017-2019 - РЕКОНСТРУКЦИЯ ОБЪЕКТА НЕЗАВЕРШЕННОГО СТРОИТЕЛЬСТВА ПОД МНОГОФУНКЦИОНАЛЬНЫЙ ЦЕНТР - ДПТ (ПРОЕКТ ПЛАНИРОВКИ). ФАСАД. ЭСКИЗНЫЙ ПРОЕКТ. ПРОЕКТНАЯ ДОКУМЕНТАЦИЯ (АР, ПБ, ПЗУ). РАБОЧАЯ ДОКУМЕНТАЦИЯ (АР, ГП). ПОСТРОЕН



Общий вид



Многофункциональный центр с гостиницей

Вариант цветового решения



Многофункциональный центр с гостиницей

Концепция

1. Проектом предусматривается строительство нового современного многофункционального центра с гостиницей к саммитам ШОС и БРИКС в 2020 г.

2. Проект выполнен с возможностью последующей трансформации здания под другое функциональное назначение (многофункциональный центр, административно-офисное здание).

3. В проекте предусмотрен комплекс мероприятий по благоустройству прилегающей территории и участка ул. Курчатова от ул. Воровского до ул. Энгельса.

Инвестиционная площадка и параметры проекта

Адрес	г. Челябинск, ул. Курчатова, 28
Площадь участка	977 м ² + 503 м ² = 1480 м ²
Форма собственности	Аренда, планируется выкуп
Площадь застройки	586 м ² + 228 м ² = 814 м ²
Общая площадь	8 654 м ² + 222 м ² = 8 876 м ²
Площадь помещений	7 520 м ² + 205 м ² = 7 725 м ²
Целесообразность реализации проекта	Проектом предусматривается строительство многофункционального центра с гостиницей к саммитам ШОС и БРИКС в 2020 г. Строительство предусмотрено документацией по планировке территории (проект планировки территории с проектом межевания территории) в границах: Свердловский проспект, ул. Воровского, ул. Курчатова, ул. Энгельса, ул. Южная в Центральном районе города Челябинска и постановлением Администрации г. Челябинска №452-п от 16.10.2018
Вместимость гостиницы	110 номеров (190 мест)
Вместимость ресторана	102 места
Конференц-зал	48 мест

Многофункциональный центр с гостиницей

Многофункциональный центр с гостиницей

Планировочные решения

Планировочные решения



Типовой этаж

2 этаж